

План 1-го пояса зоны санитарной охраны
источников водоснабжения сельского поселения
ДМИТРИЕВСКИЙ
СЕЛЬСОВЕТ
Муниципального района Чимнинский район РБ





Условные обозначения:


Сул. Проект.

Функциональные зоны:

-  Озеленение
-  Промышленные объекты

Объекты:

-  Водозаборная связьина
-  Граница населенного пункта существующая
-  Ограждение площадки ЗСО проектируемое
-  Первый пояс ЗСО

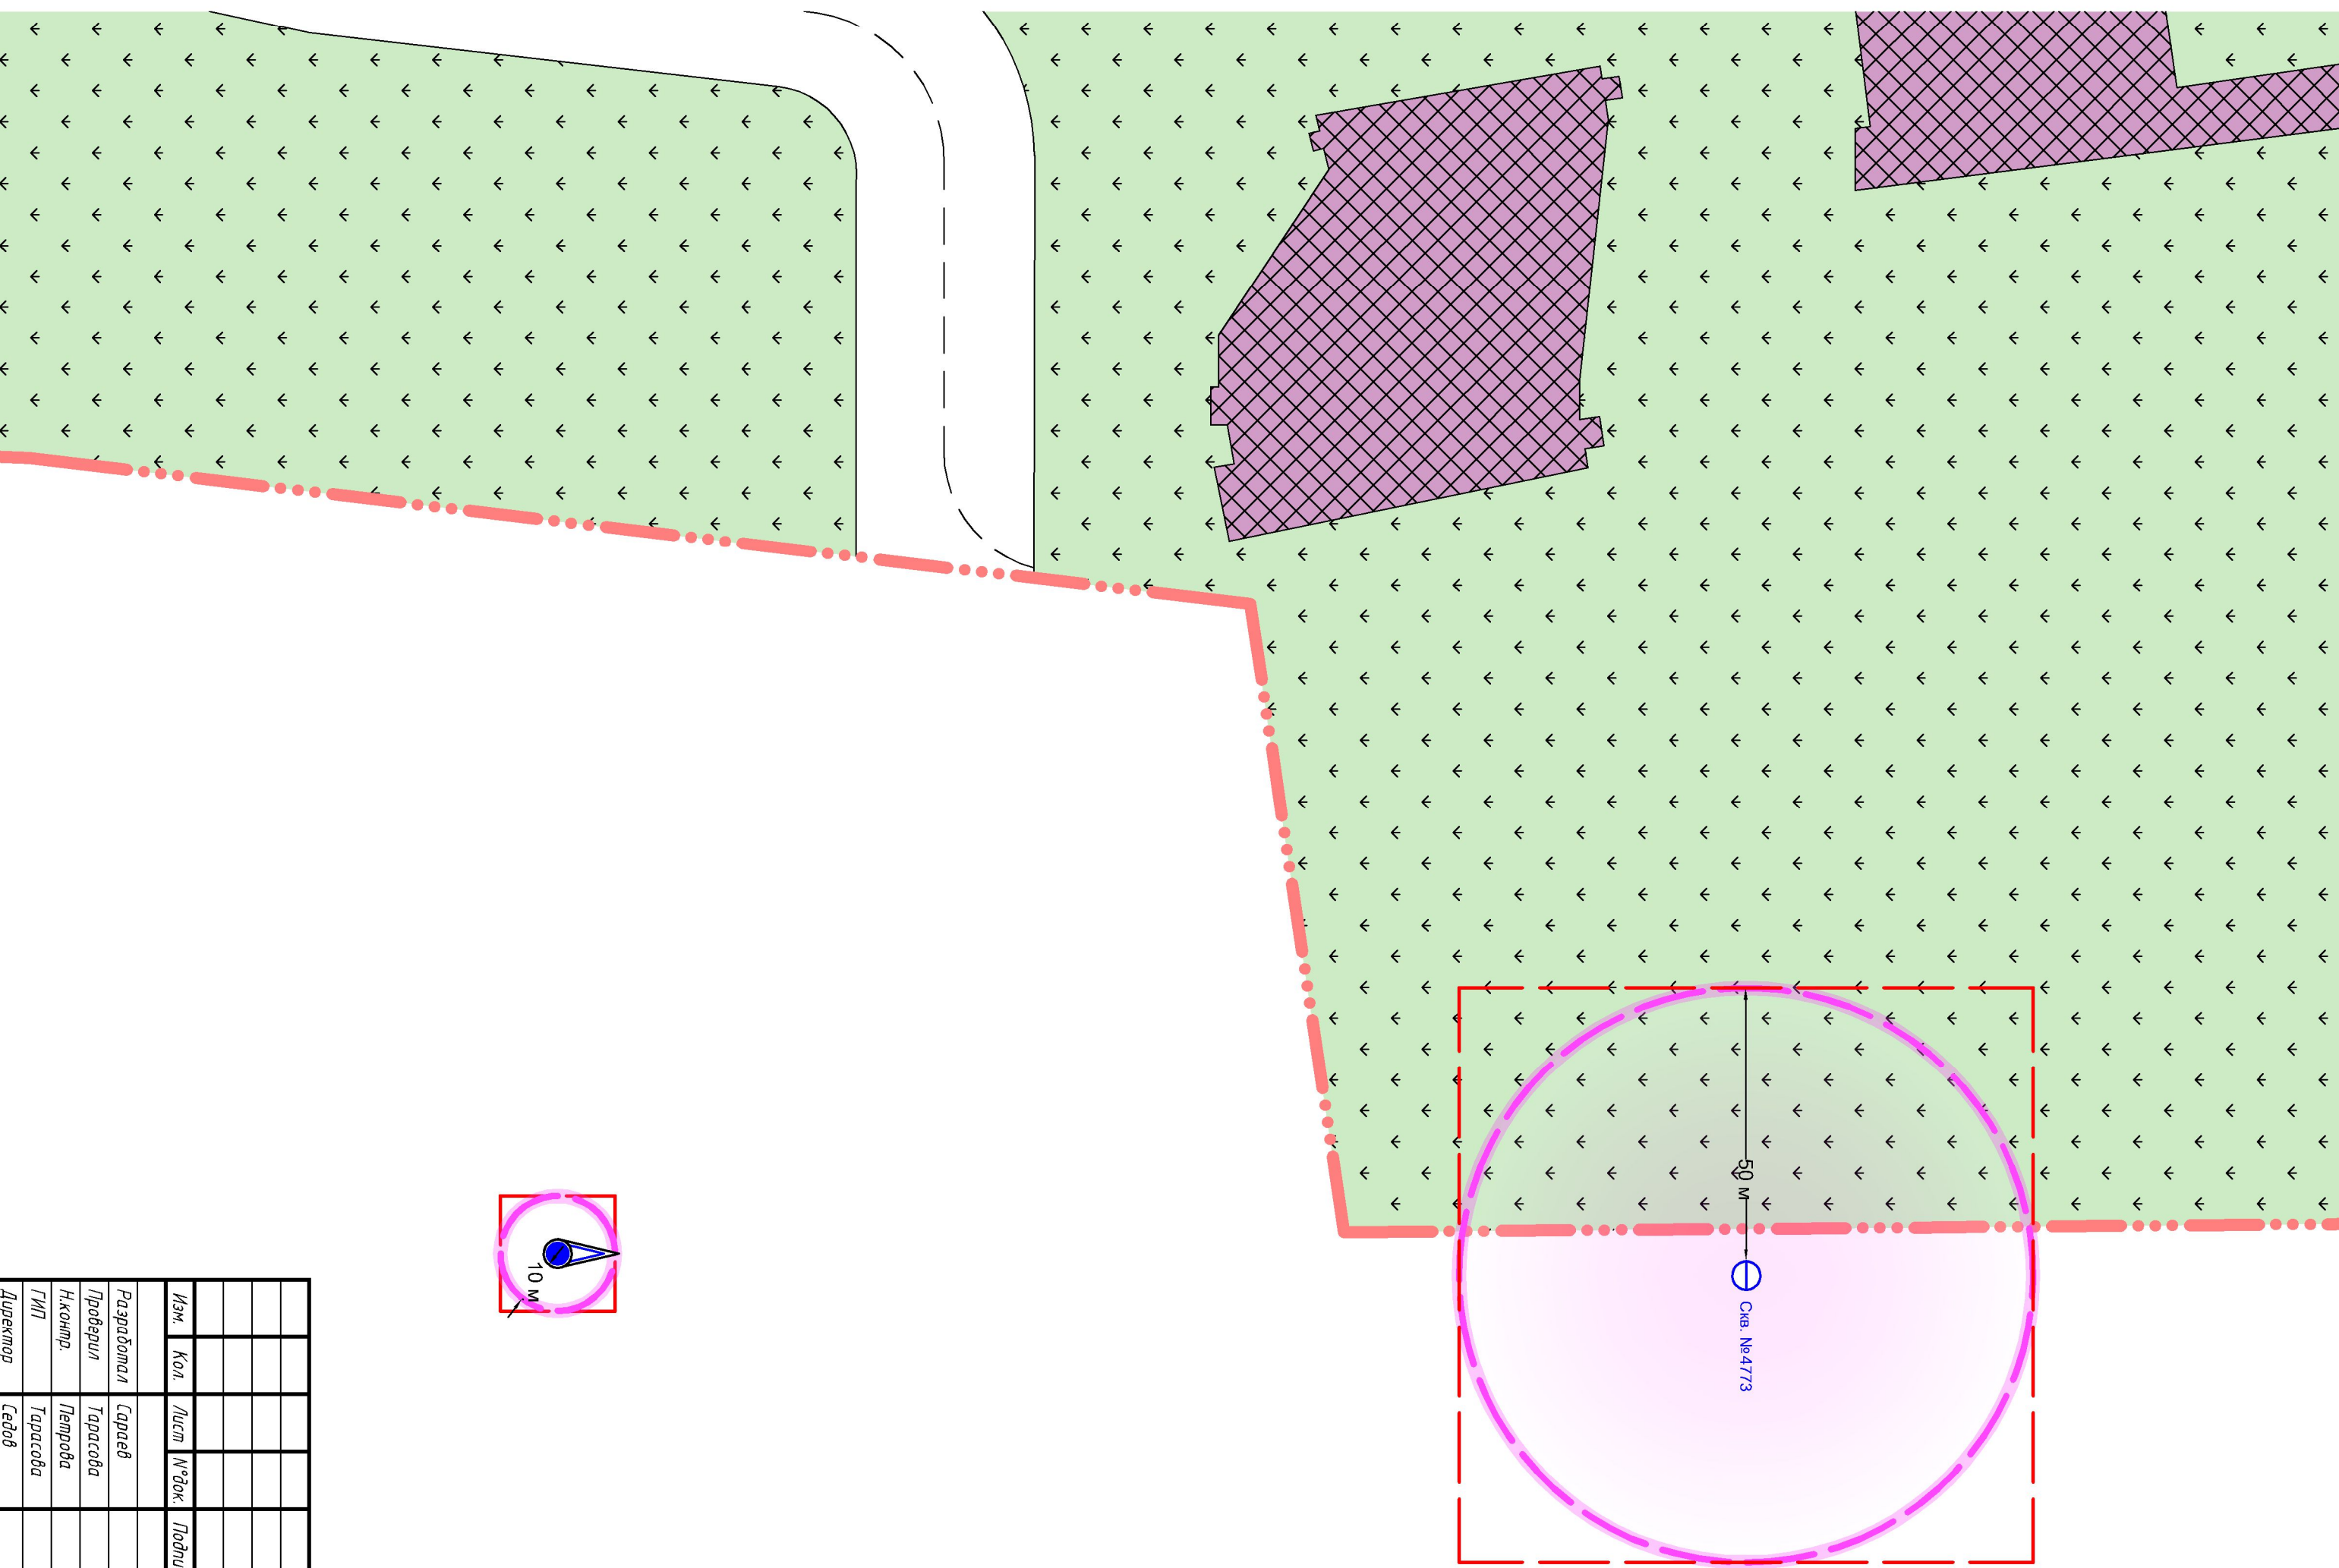

Инв. № подл.	Подп. и дата	Взам. инв. №

266-П-ЗСО				Зона санитарной охраны источников водоснабжения на территории с. Бишкази СП Дмитриевский сельсовет МР Чимнинский район РБ		Студия	Масса	Масштаб
План 1-го пояса зоны санитарной охраны				000 "ТандемПроект"		П	Лист 1	Листов 1
Изм.	Кол.	Лист	№ док.	Подпись	Дата			
Разработал	Сараев	Тарасова						
Проверил	Тарасова							
Нач.пр.	Петрова							
ГИП	Тарасова							
Директор	Семенов							