


План 1-го пояса зоны санитарной охраны
источников водоснабжения сельского поселения
ДМИТРИЕВСКИЙ
СЕЛЬСОВЕТ
Муниципального района Чиминский район РБ

Условные обозначения:


Сущ.

Проект.

Функциональные зоны:

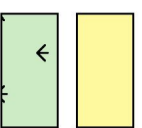

Жилая

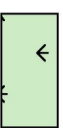

Озеленение

Объекты:



Водозаборная скважина



Водонапорная башня




Граница населенного пункта
существующая



Отражение площадки ЗСО
проектируемое



Первый пояс ЗСО

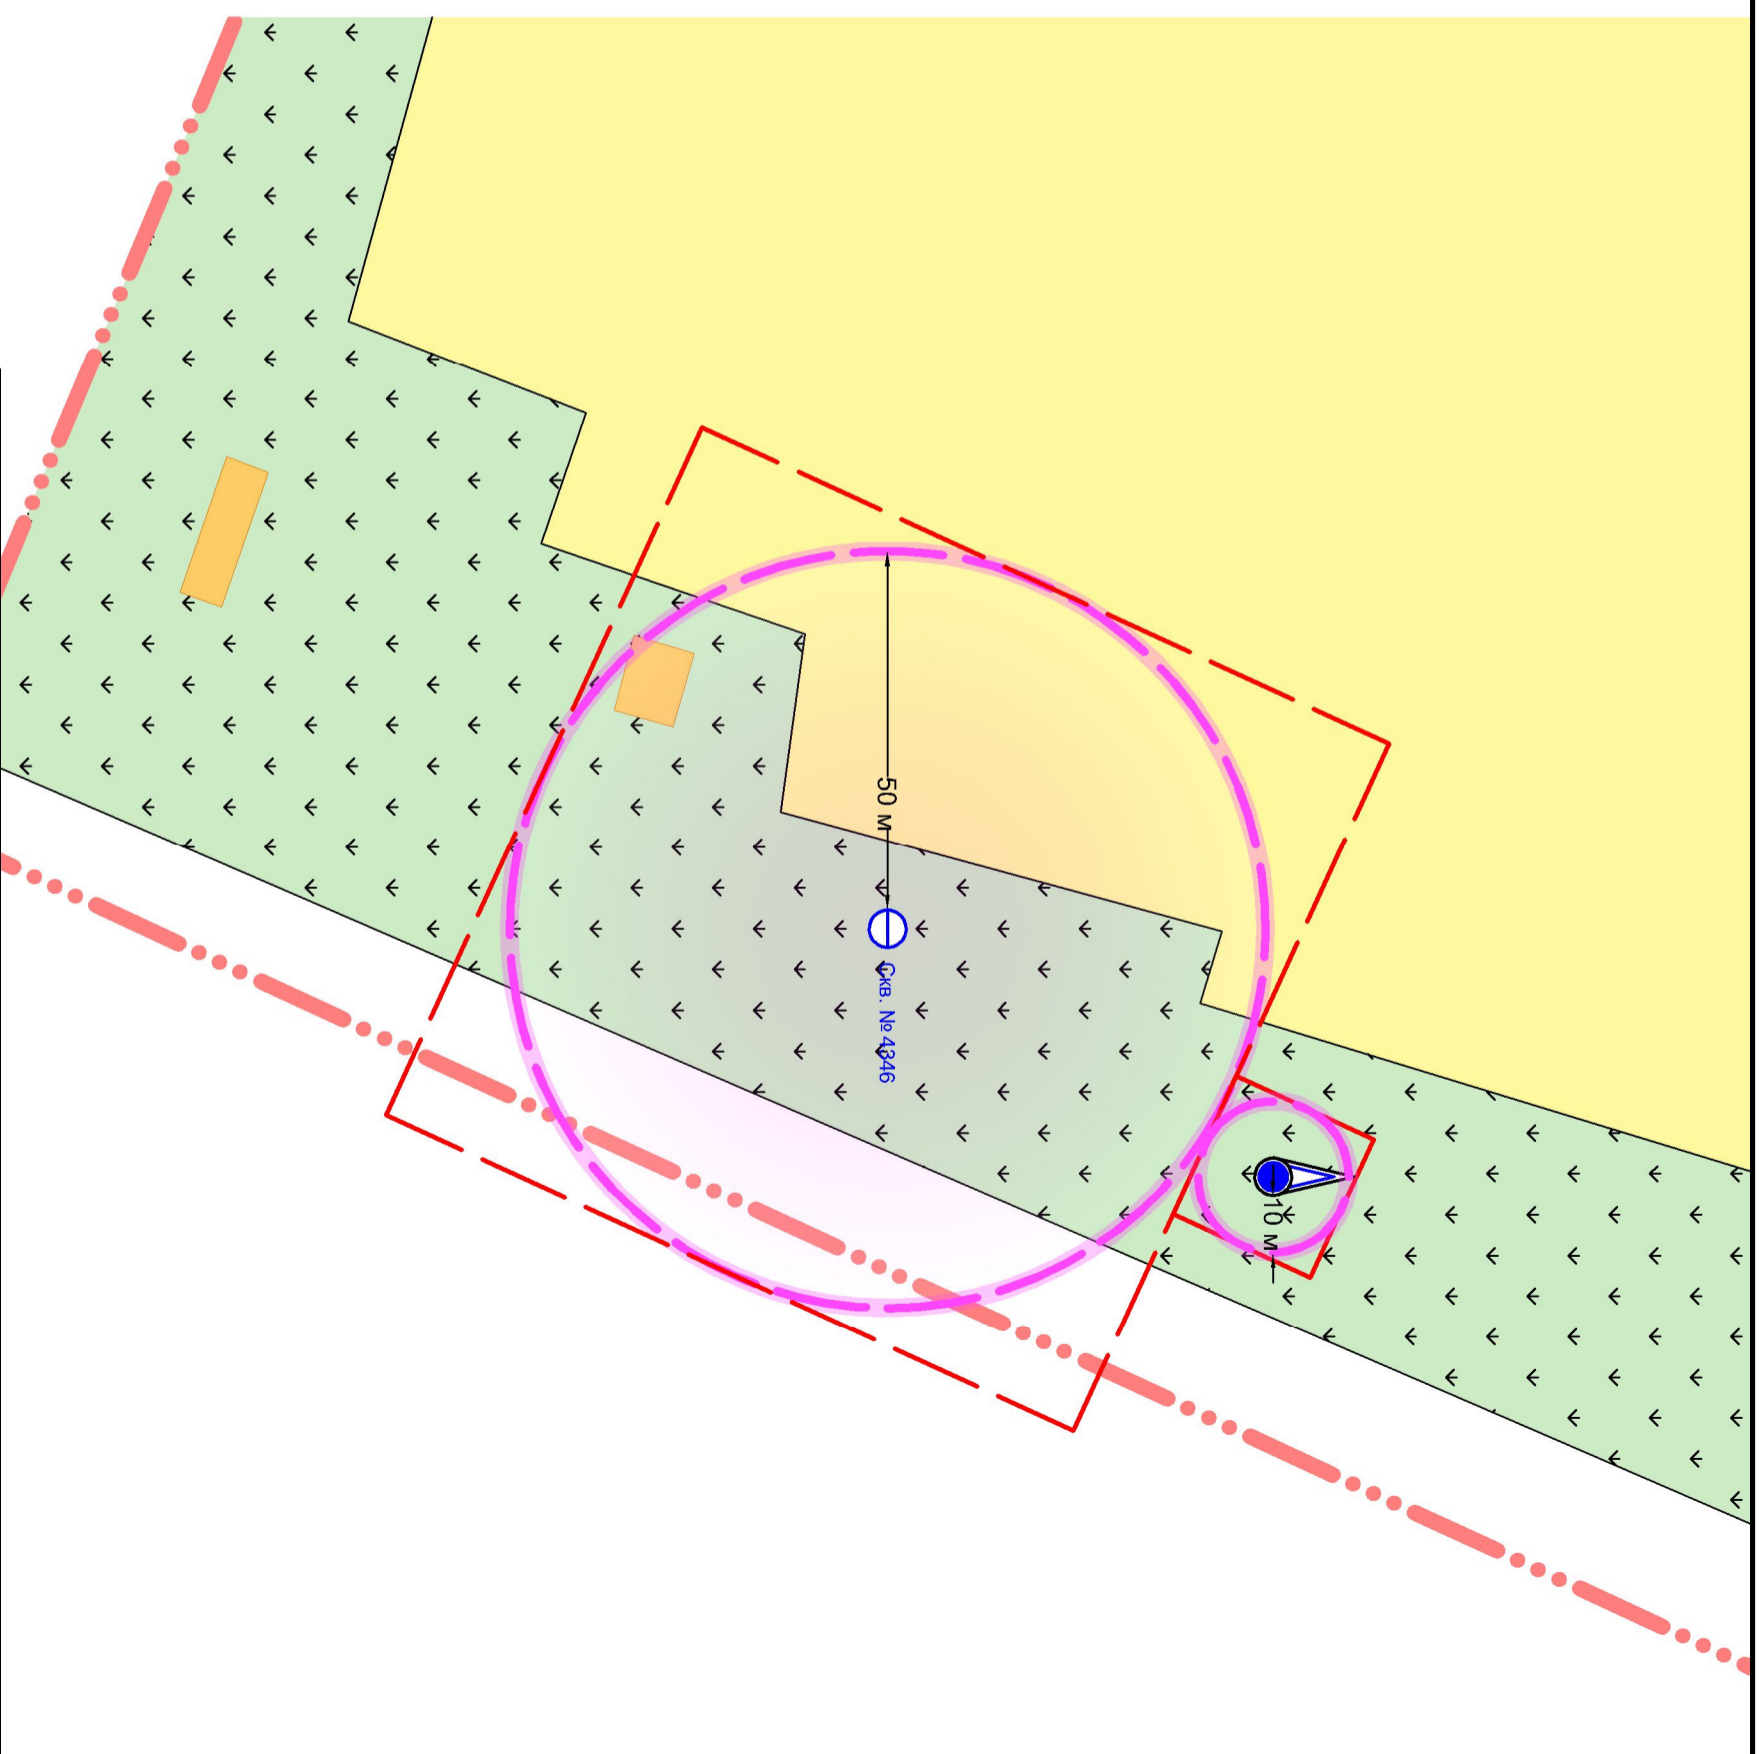

266-П-ЗСО


Зона санитарной охраны
источников водоснабжения на территории
с. Бушкази СП Дмитриевский
сельсовет МР Чиминский район РБ

План 1-го пояса
зоны санитарной охраны

Листов 1

Масштаб
1:1000

Лист 1

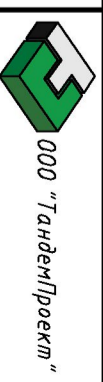

ООО "ТандемПроект"

Формат А3

Инв. № подл.

Подп. и дата

Взам. инв. №